


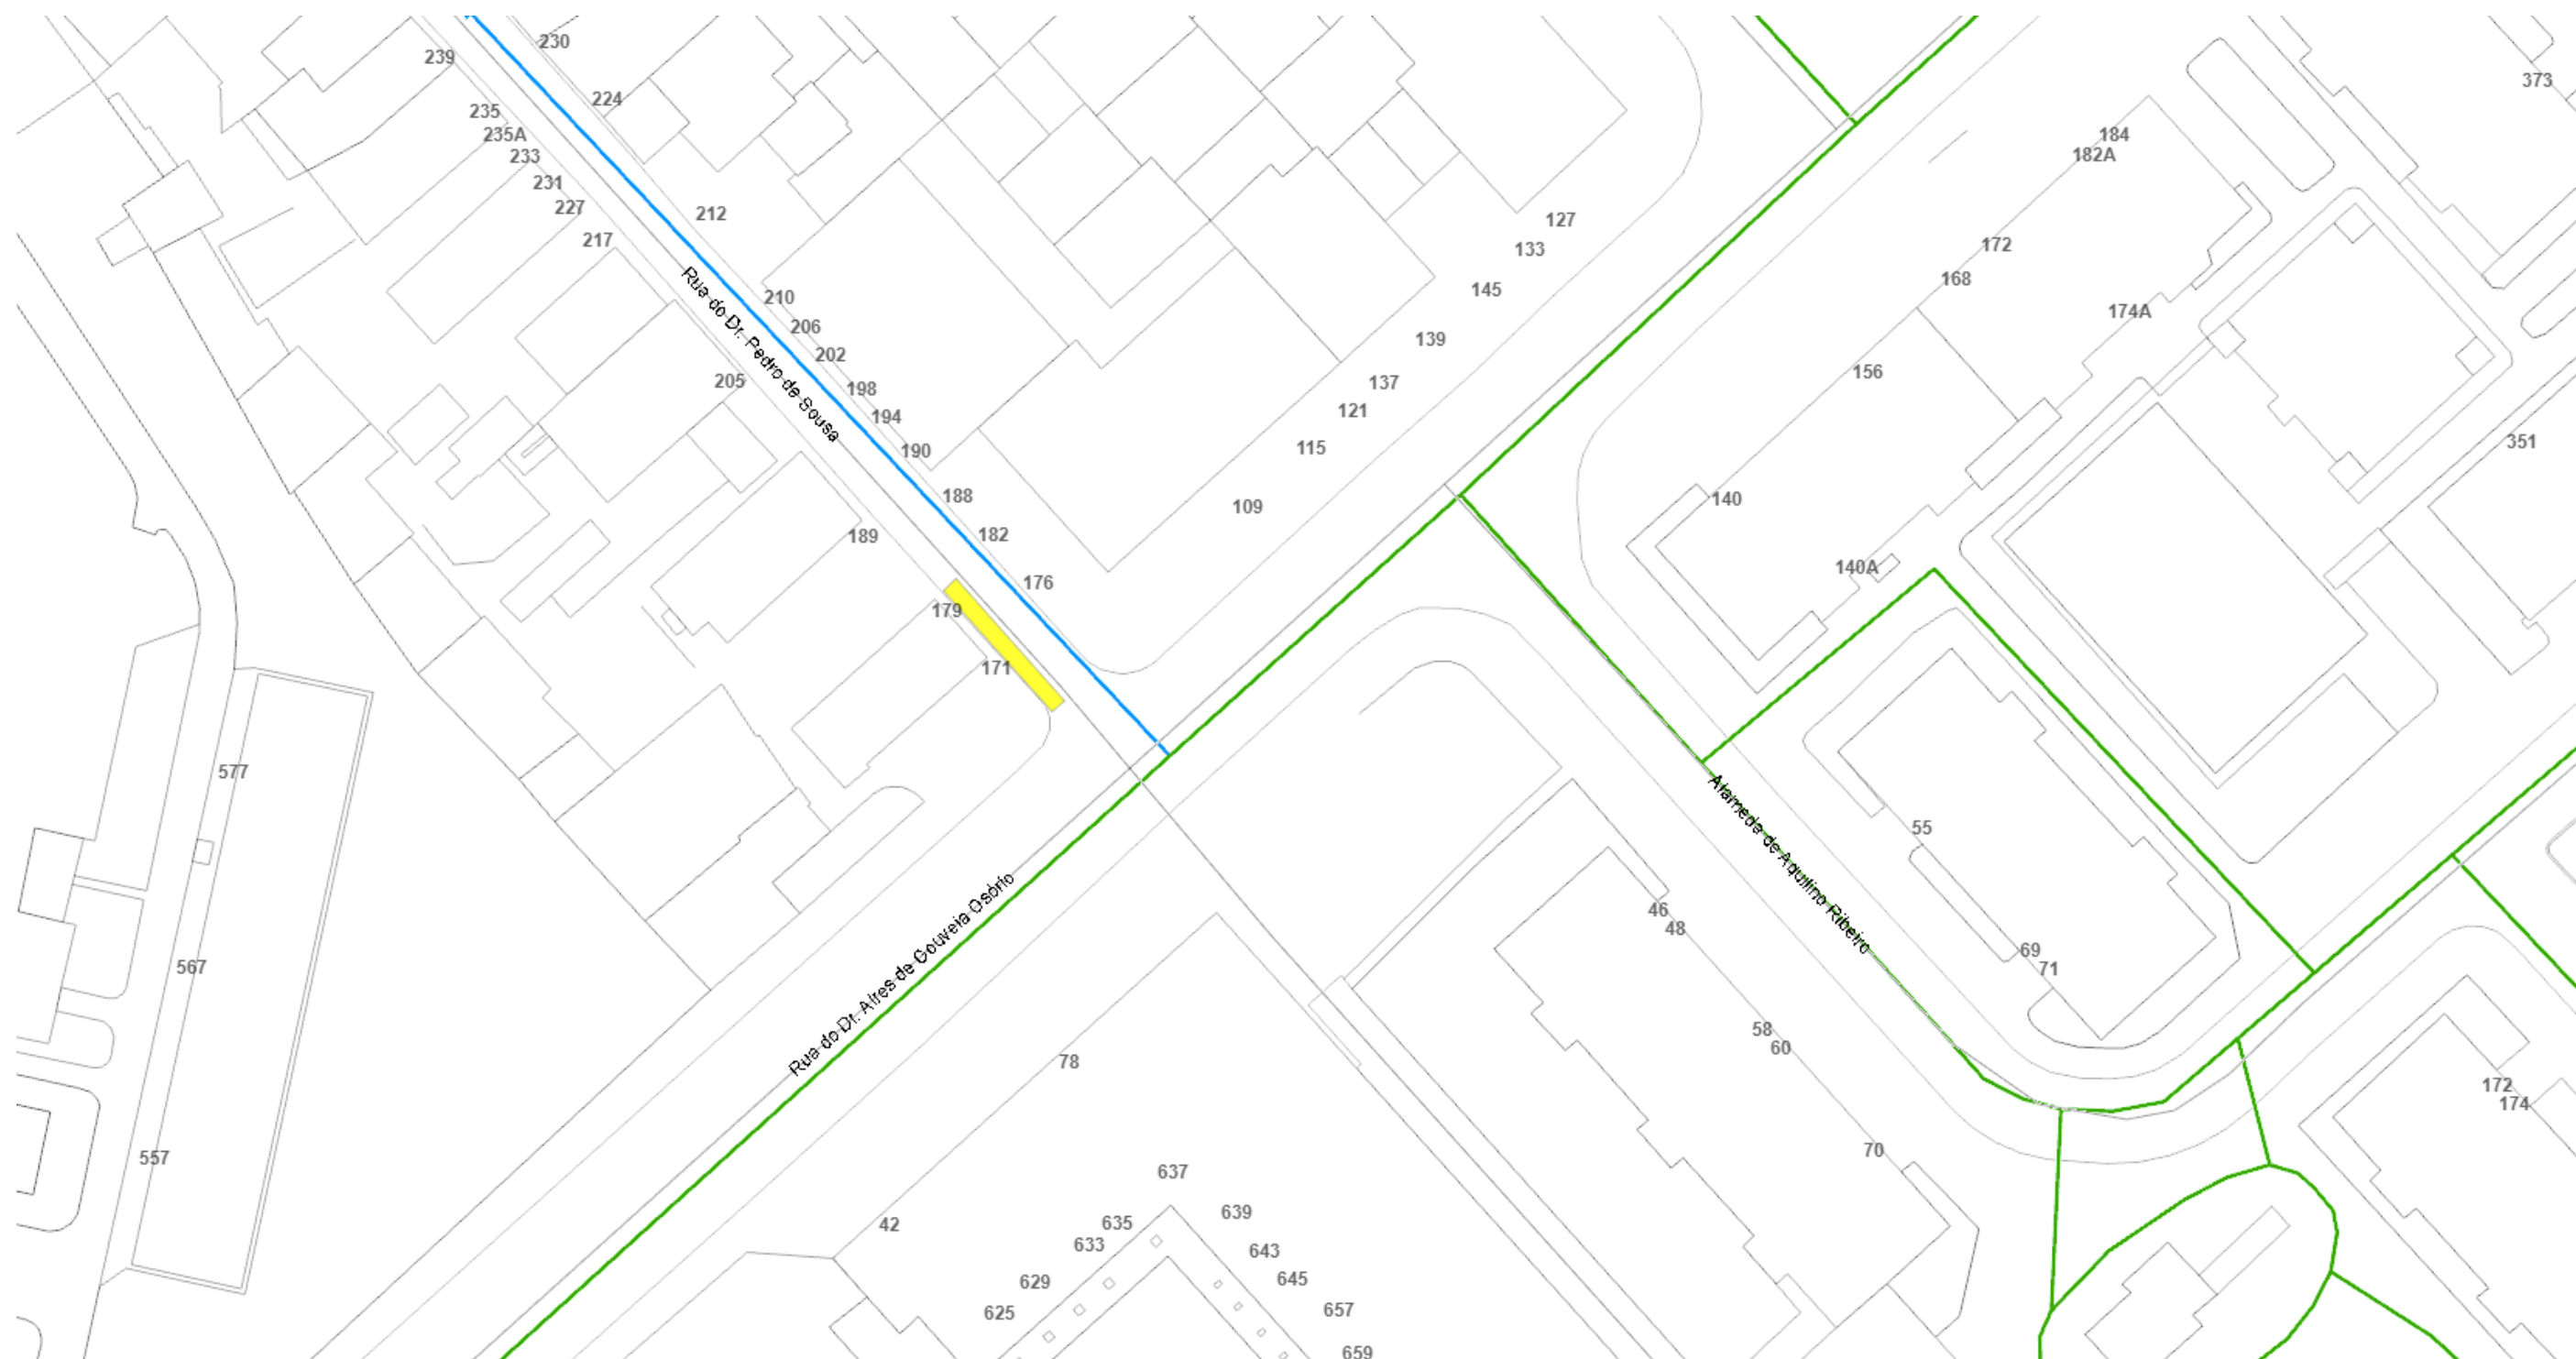

Planta de condicionantes/Desvio de trânsito
NUD: 825250/2025(1)
Escala: 1:486
Link: <https://transito.cm-porto.pt?n=ODI1MjUwLzlwMjUoMSk=>

Dep. Municipal da Mobilidade - DM Gestão da Mobilidade

- Legenda:
- Alteração de sentidos
 - Corte temporário
 - Corte total
 - Estacionamento
 - Estreitamento
 - Desativação de semáforos

