


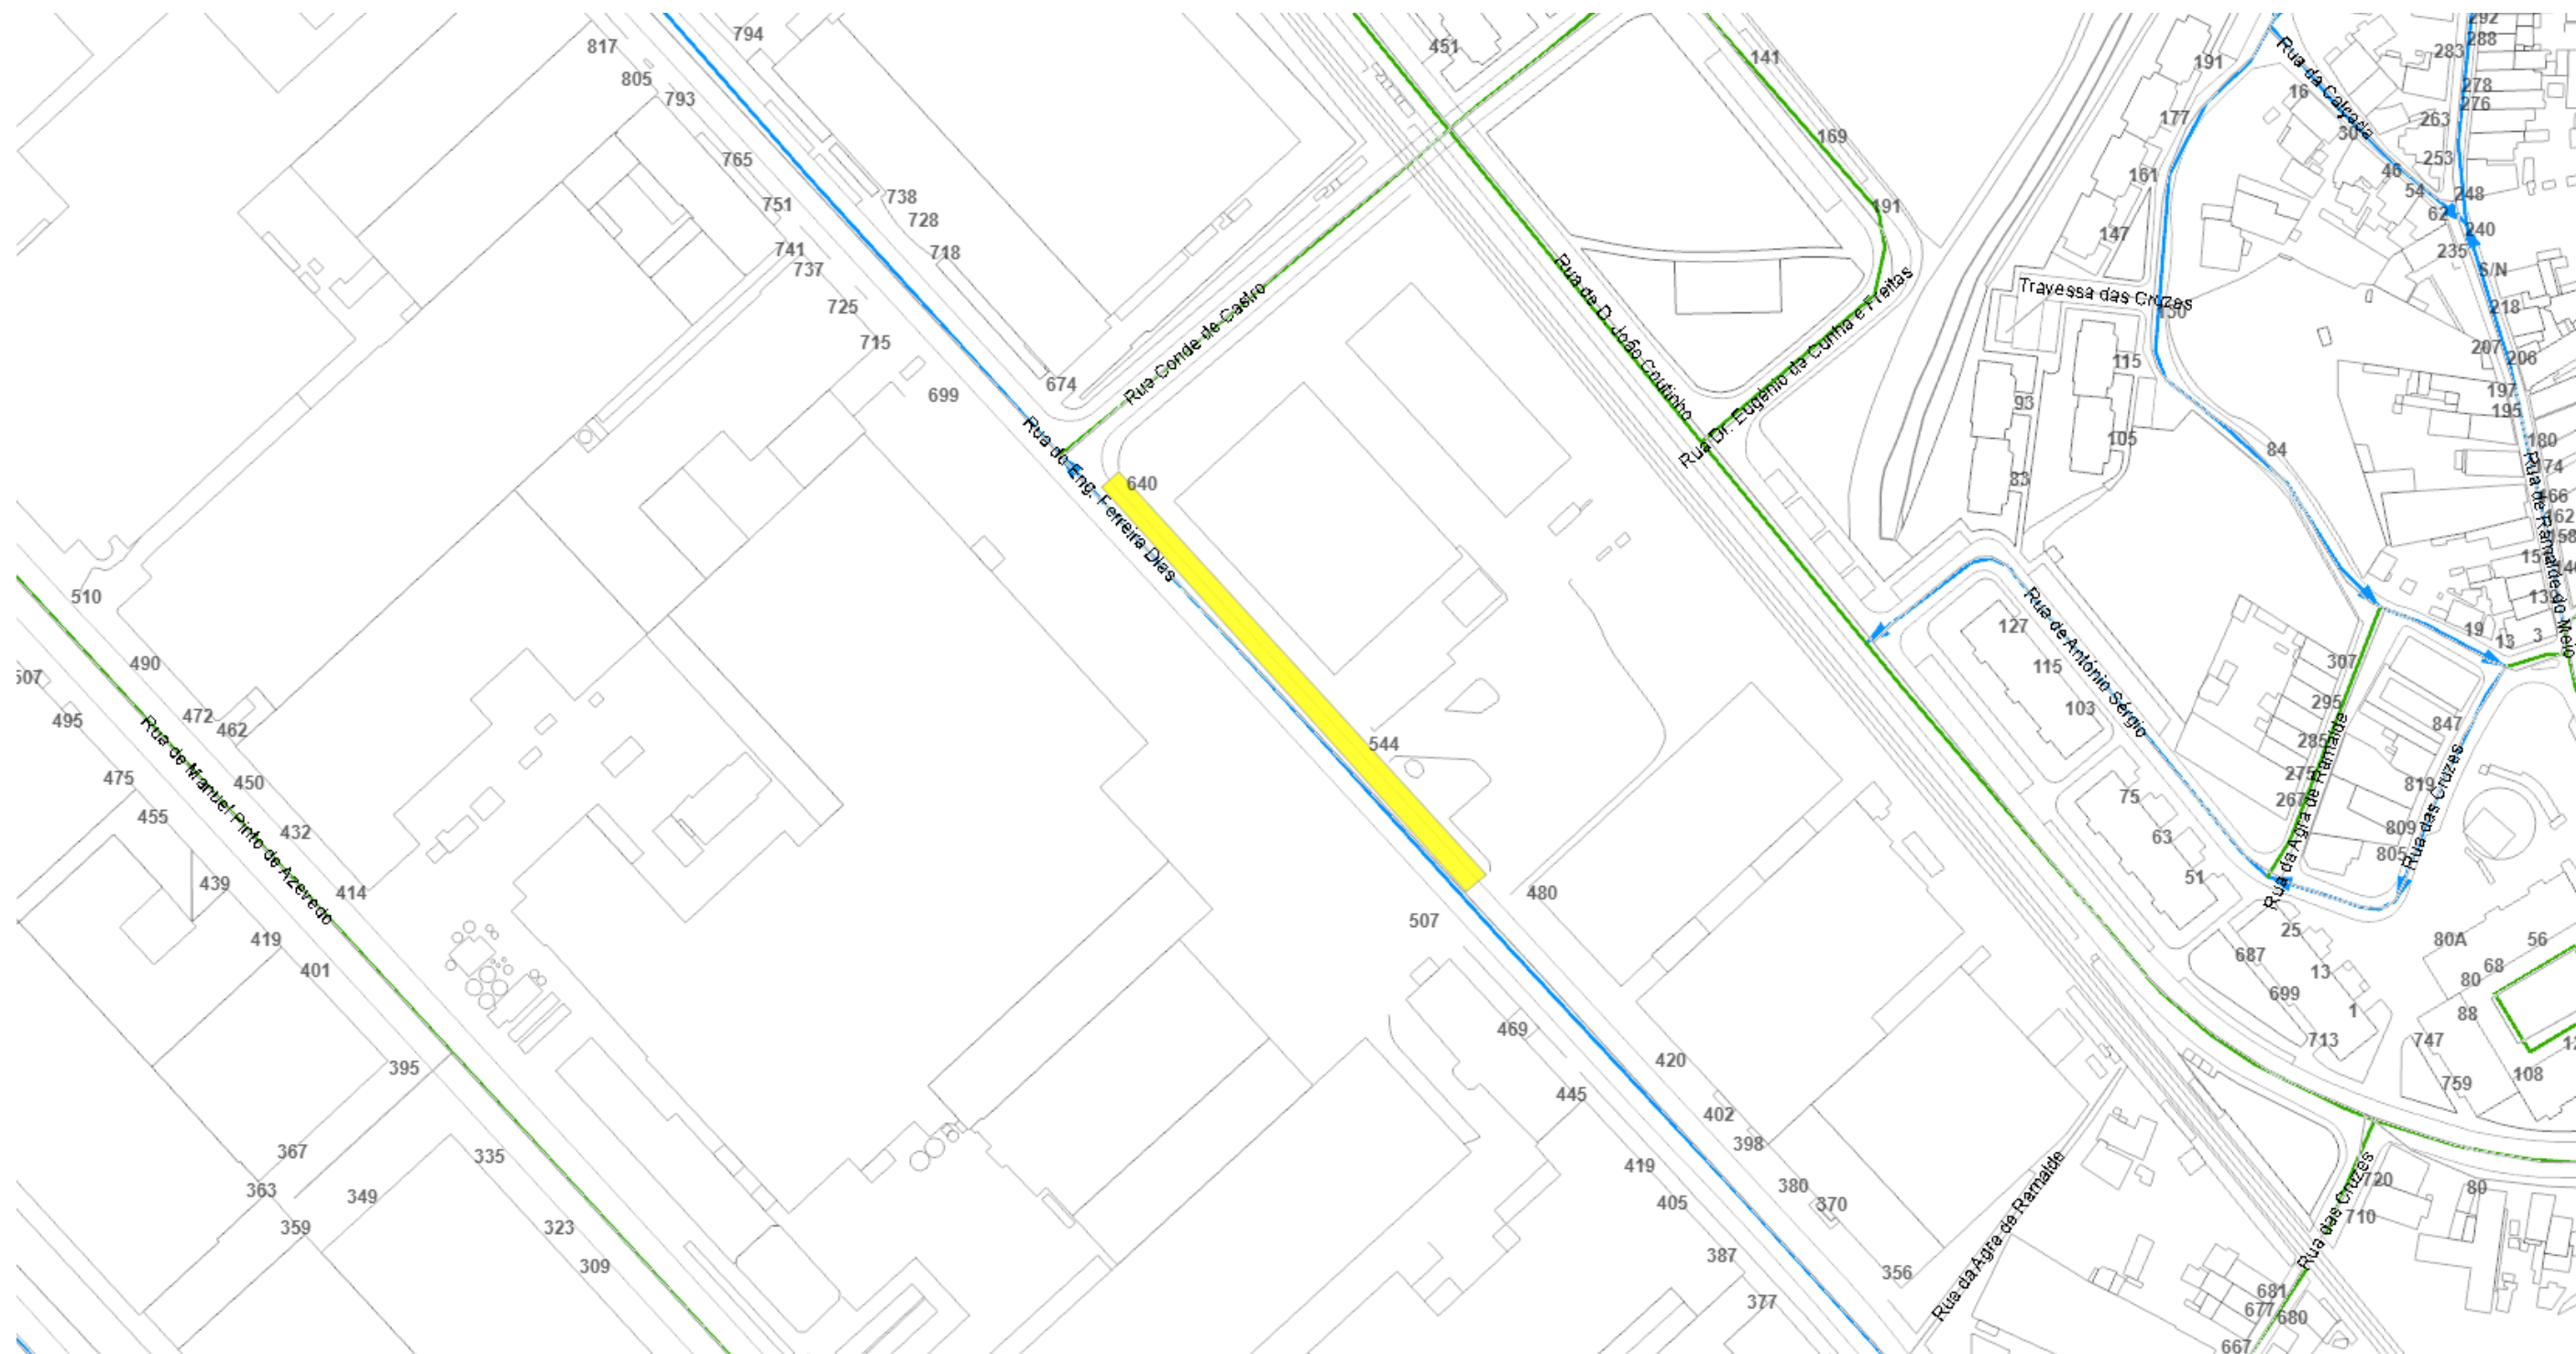

Planta de condicionantes/Desvio de trânsito
NUD: 83517/2026
Escala: 1:1500
Link: <https://transito.cm-porto.pt?n=ODM1MTcvMjAyNg==>

Dep. Municipal da Mobilidade - DM Gestão da Mobilidade

Legenda:

-  Alteração de sentidos
-  Corte temporário
-  Corte total
-  Estacionamento
-  Estreitamento
-  Desativação de semáforos

