


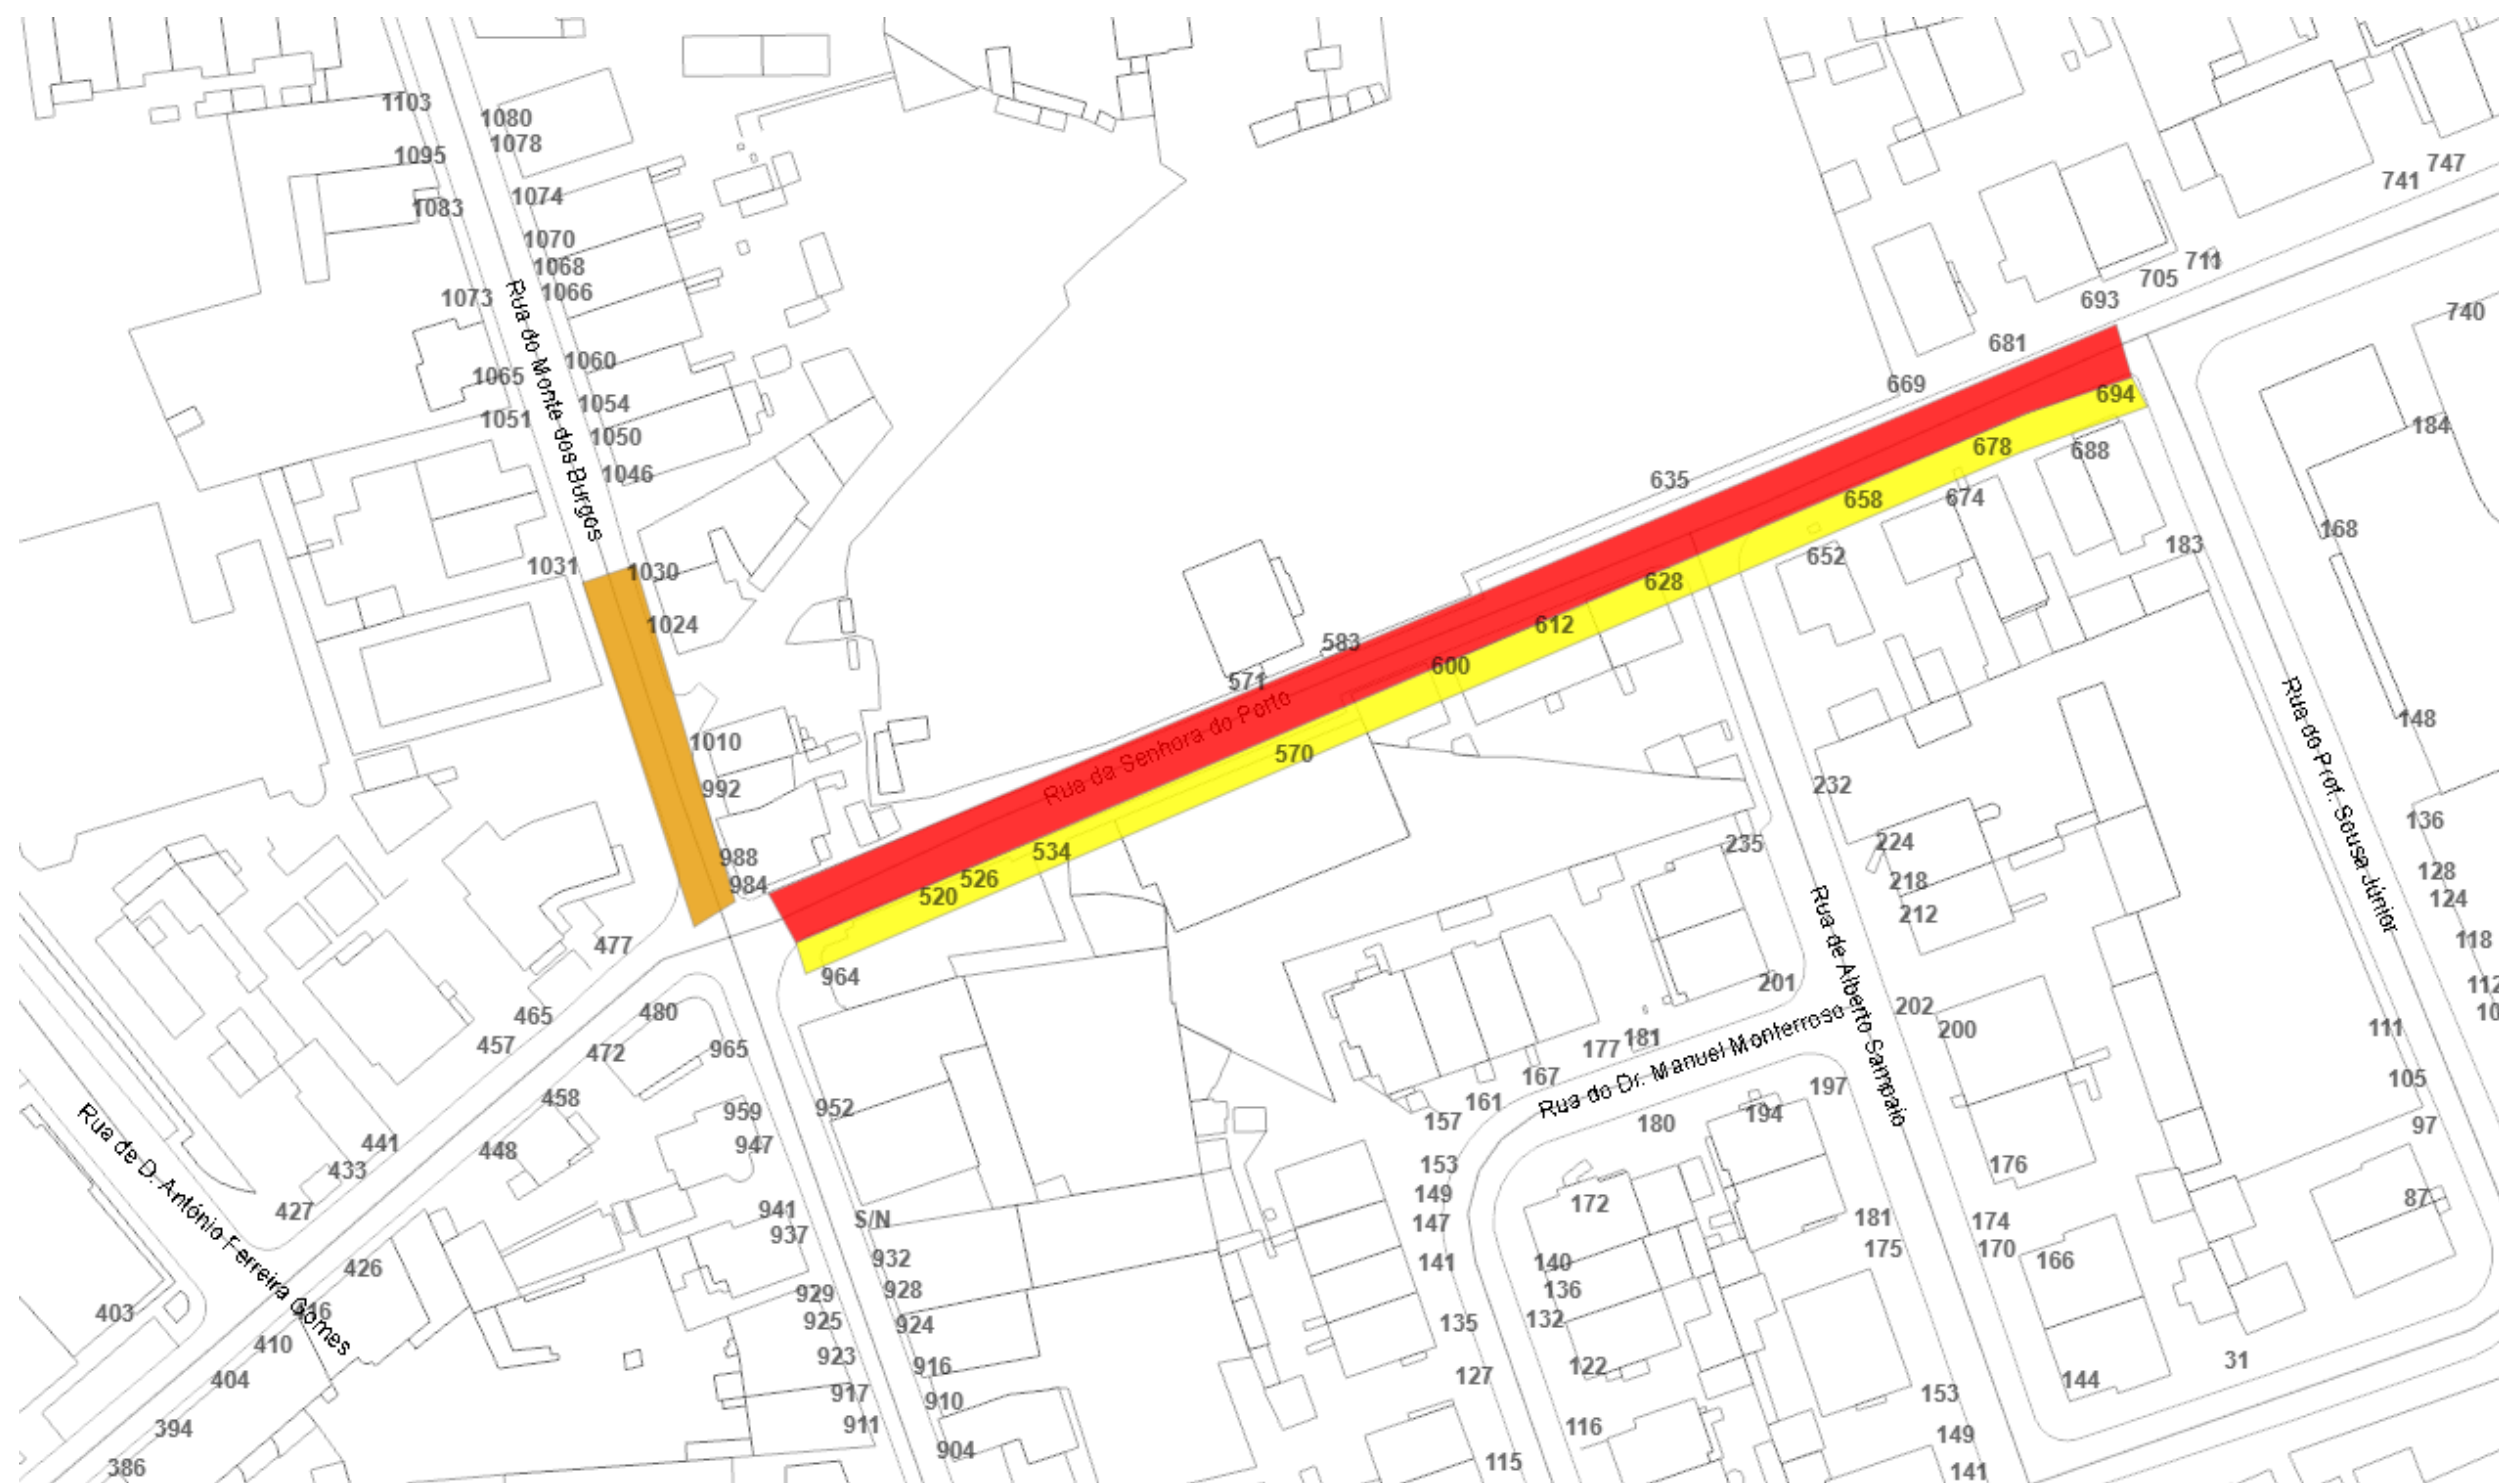

Planta de condicionantes/Desvio de trânsito
NUD: 176490/2026
Escala: 1:1000
Link: <https://transito.cm-porto.pt?n=MTc2NDkwLzlwMjY=>

Dep. Municipal da Mobilidade - DM Gestão da Mobilidade

- Legenda:
- Alteração de sentidos
 - Corte temporário
 - Corte total
 - Estacionamento
 - Estreitamento
 - Desativação de semáforos

