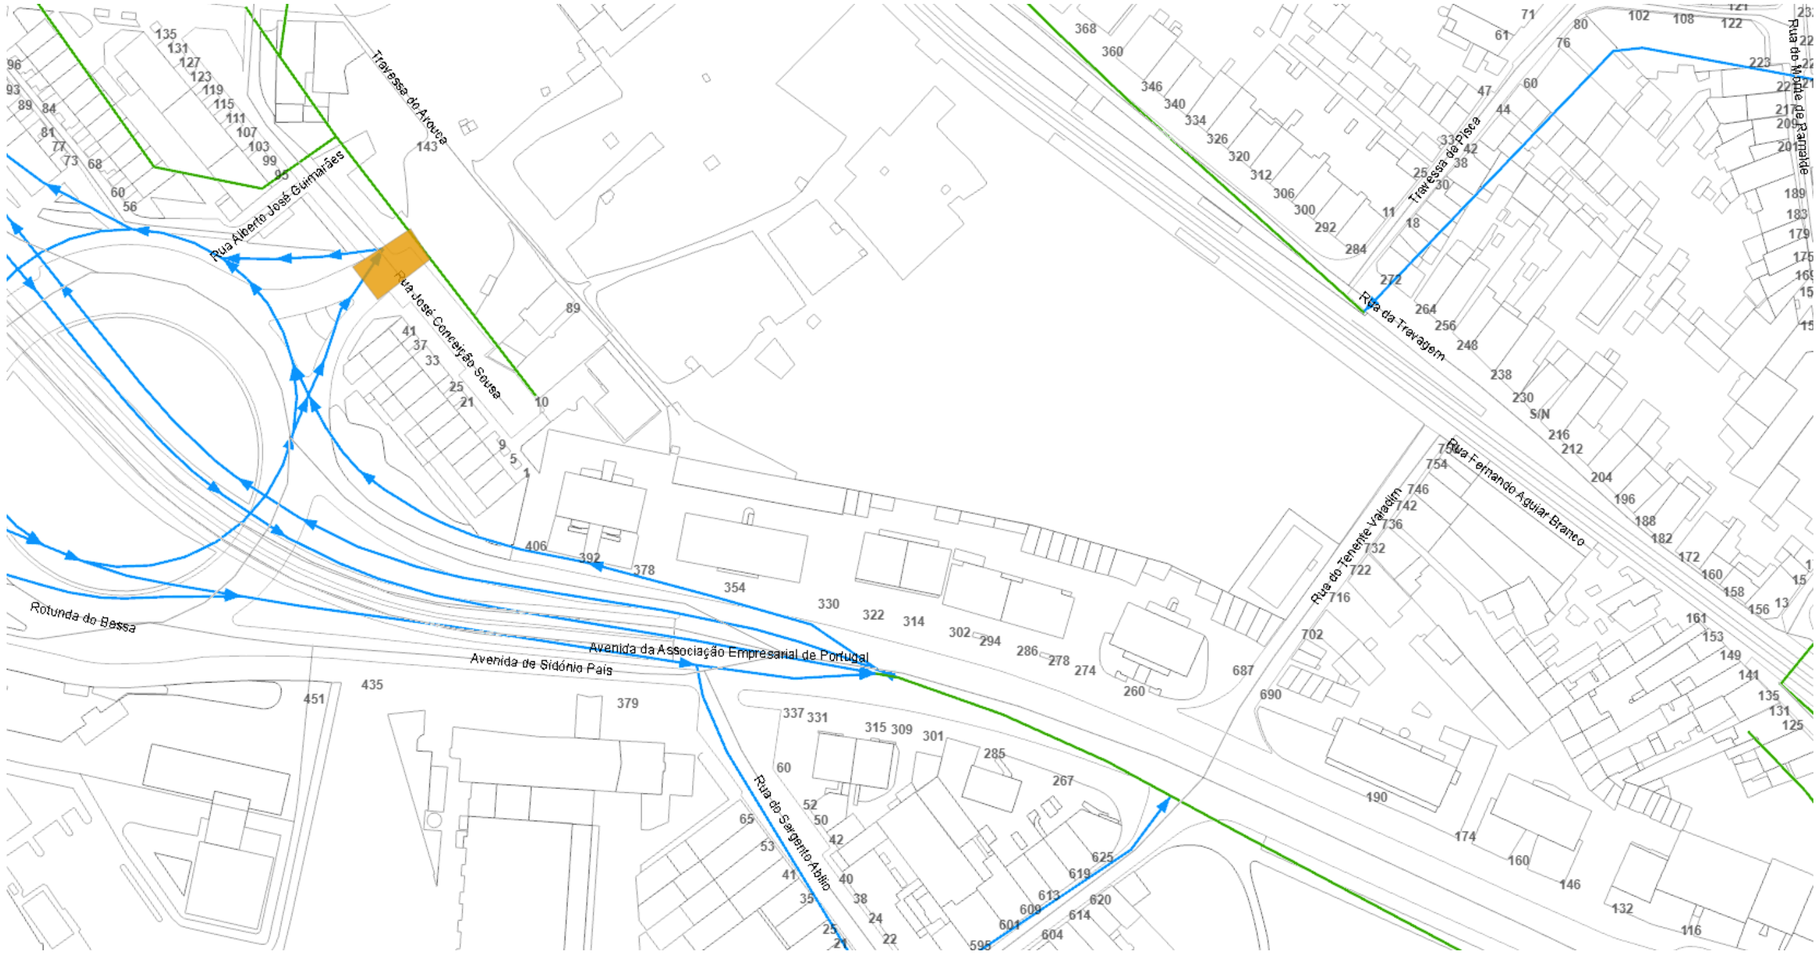


Planta de condicionantes/Desvio de trânsito
NUD: 552547/2026_2
Escala: 1:1000
Link: https://transito.cm-porto.pt?n=NTUyNTQ3LzIwMjZfMg==

Dep. Municipal da Mobilidade - DM Gestão da Mobilidade

Legenda:

- Alteração de sentidos
- Corte temporário
- Corte total
- Estacionamento
- Estreitamento
- Desativação de semáforos

N

Porto.